

Façade Sud




PLAN 1er ETAGE




LEGENDE

- F Fenêtre
- PF Porte-fenêtre
- JS Jour de Souffrance
- VR Volet roulant
- S Seuil
- GC Garde-corps
- PL Placard
- FR Réfrigérateur
- C Cuisson
- LV Lave-vaisselle
- LL Lave-linge
- ⚡ Tableau électrique
- Faux-plafond, Soffite, plinthe technique
- Gaine technique

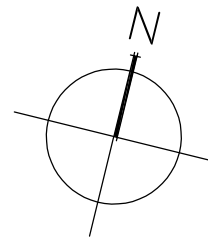

Nota Les renseignements graphiques sont donnés à titre indicatif. Ils pourront varier en fonction des besoins techniques lors de la réalisation des bâtiments. Des retombées de poutre, soffites, faux plafonds, canalisations, ainsi que l'emplacement des équipements techniques ne sont pas forcément représentés. Les cotes et les surfaces sont données sous réserve des impératifs de construction et de tolérance d'exécution. Ce plan peut subir des modifications suite à des impératifs techniques. Le mobilier et l'électroménager ne sont pas fournis et sont représentés à titre indicatif en pointillés.

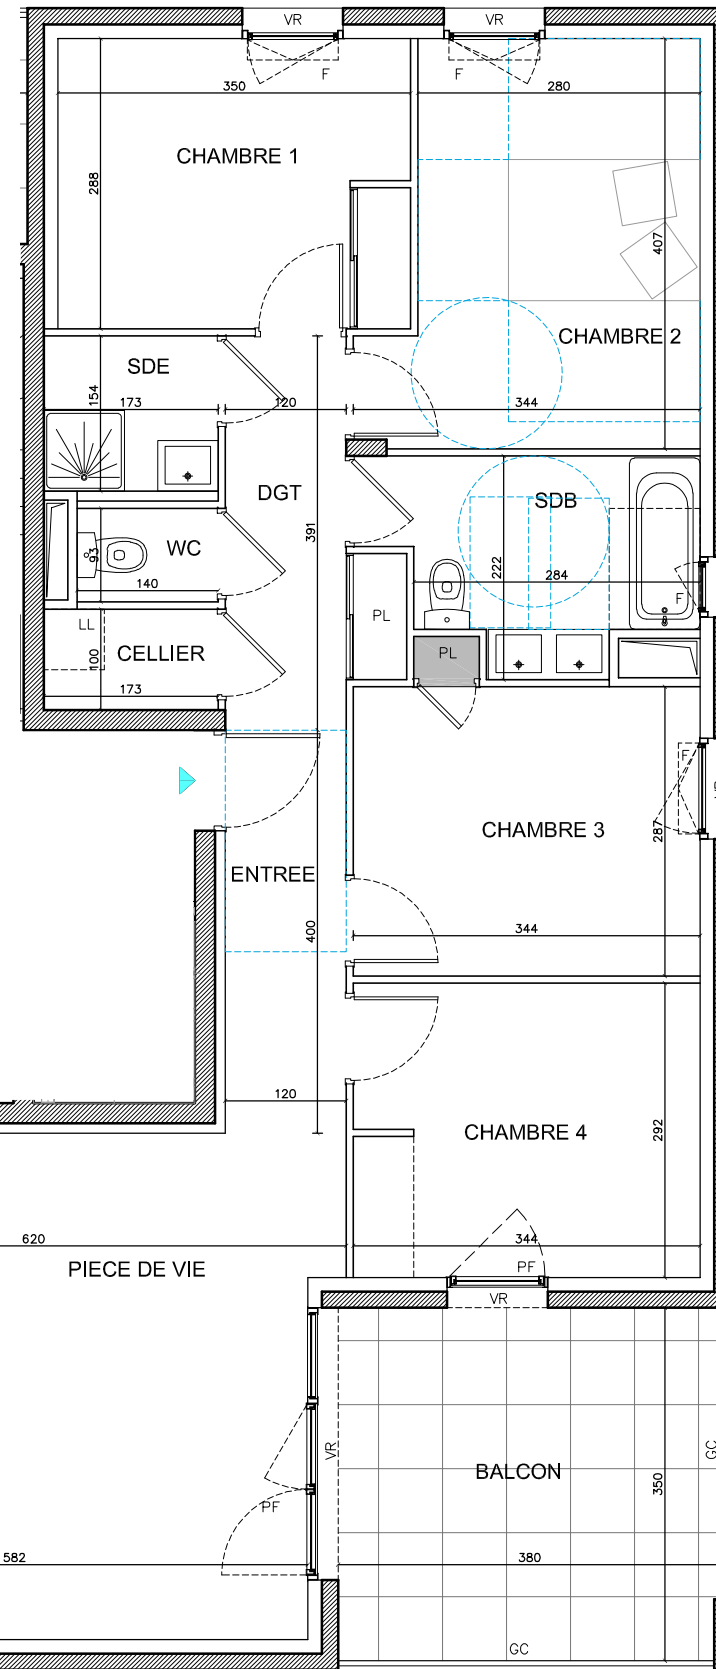

care
promotion
ARC ALPIN

JOUIN

BATIMENT : D4 Niveau : R+1
Appartement : 11 Type : T5

Pièces	Surface Habitable
ENTREE + PL :	5,06 m ²
PIECE DE VIE :	29,34 m ²
DEGAGEMENT :	5,18 m ²
CELLIER :	1,73 m ²
CHAMBRE 1 + PL :	10,04 m ²
CHAMBRE 2 :	12,08 m ²
CHAMBRE 3 :	10,20 m ²
CHAMBRE 4 :	10,00 m ²
SALLE D'EAU :	2,66 m ²
BAINS + WC :	6,03 m ²
WC :	1,30 m ²
TOTAL	93,62 m²
BALCON :	13,26 m ²

Architectes



Delers & Associés
601 rue Léopold Le Hon CS 20274
01006 Bourg en Bresse Cedex

dosse
ARCHITECTE
ASSOCIÉS

Doisse Architecte - Associés
3 rue du Docteur Nodet
01006 Bourg en Bresse

Date :

18 Novembre 2024